




Planta Baixa
ESC.: 1/50

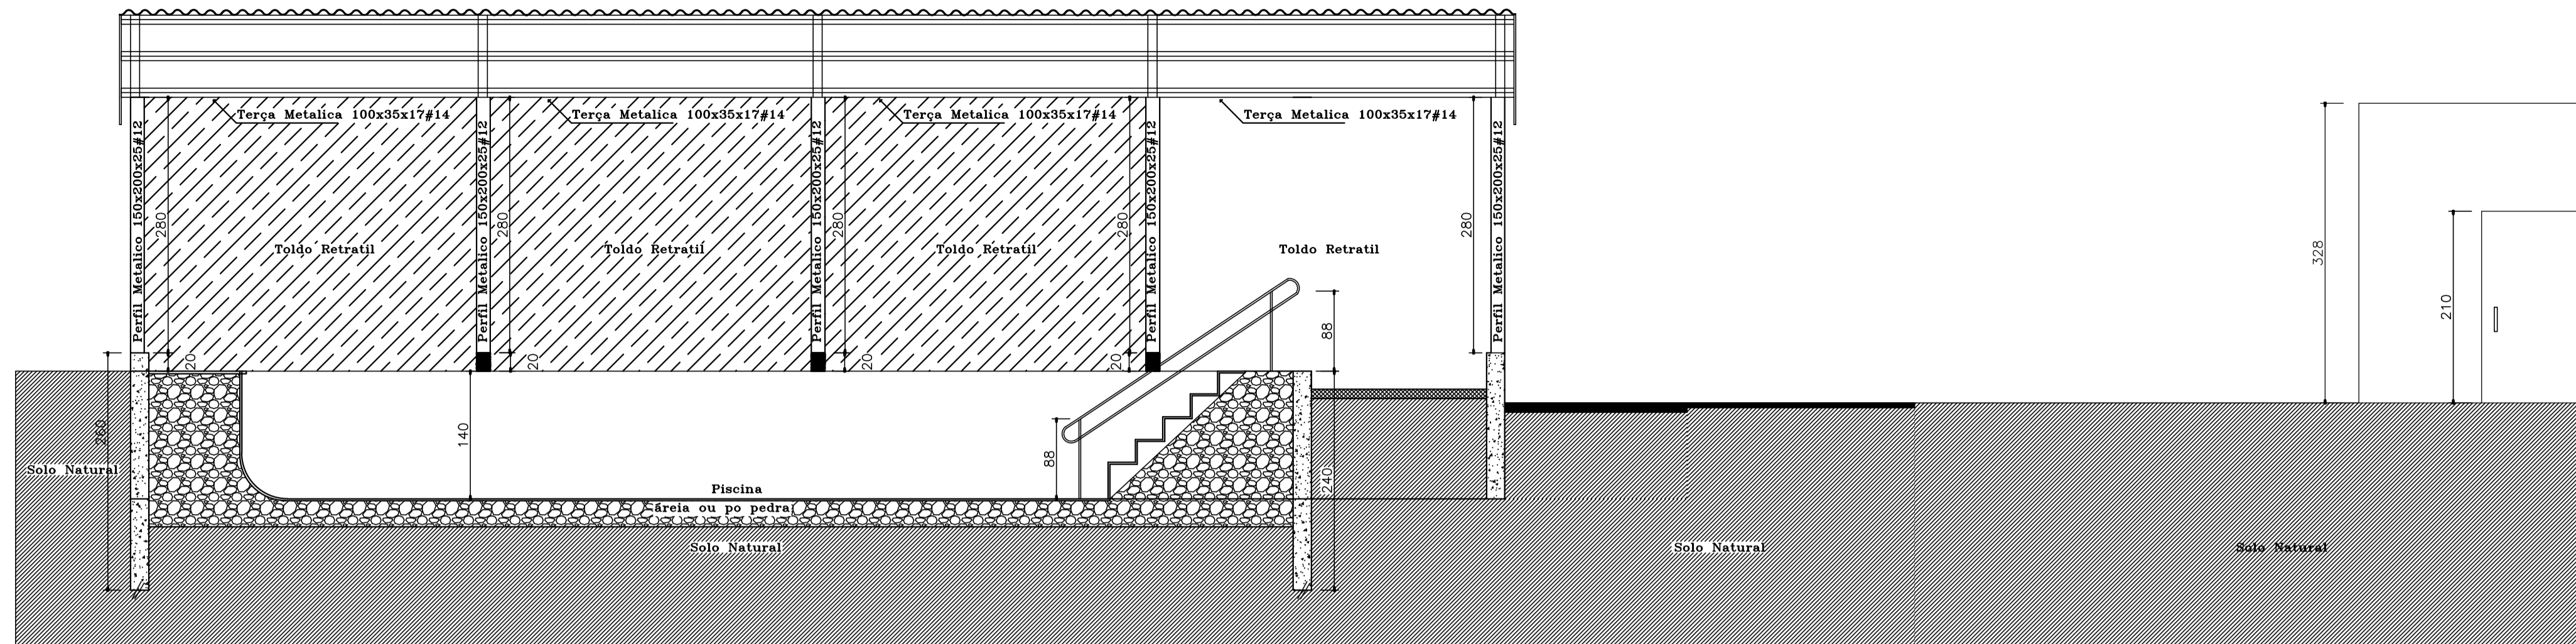


Corte A-A
ESC.: 1/50

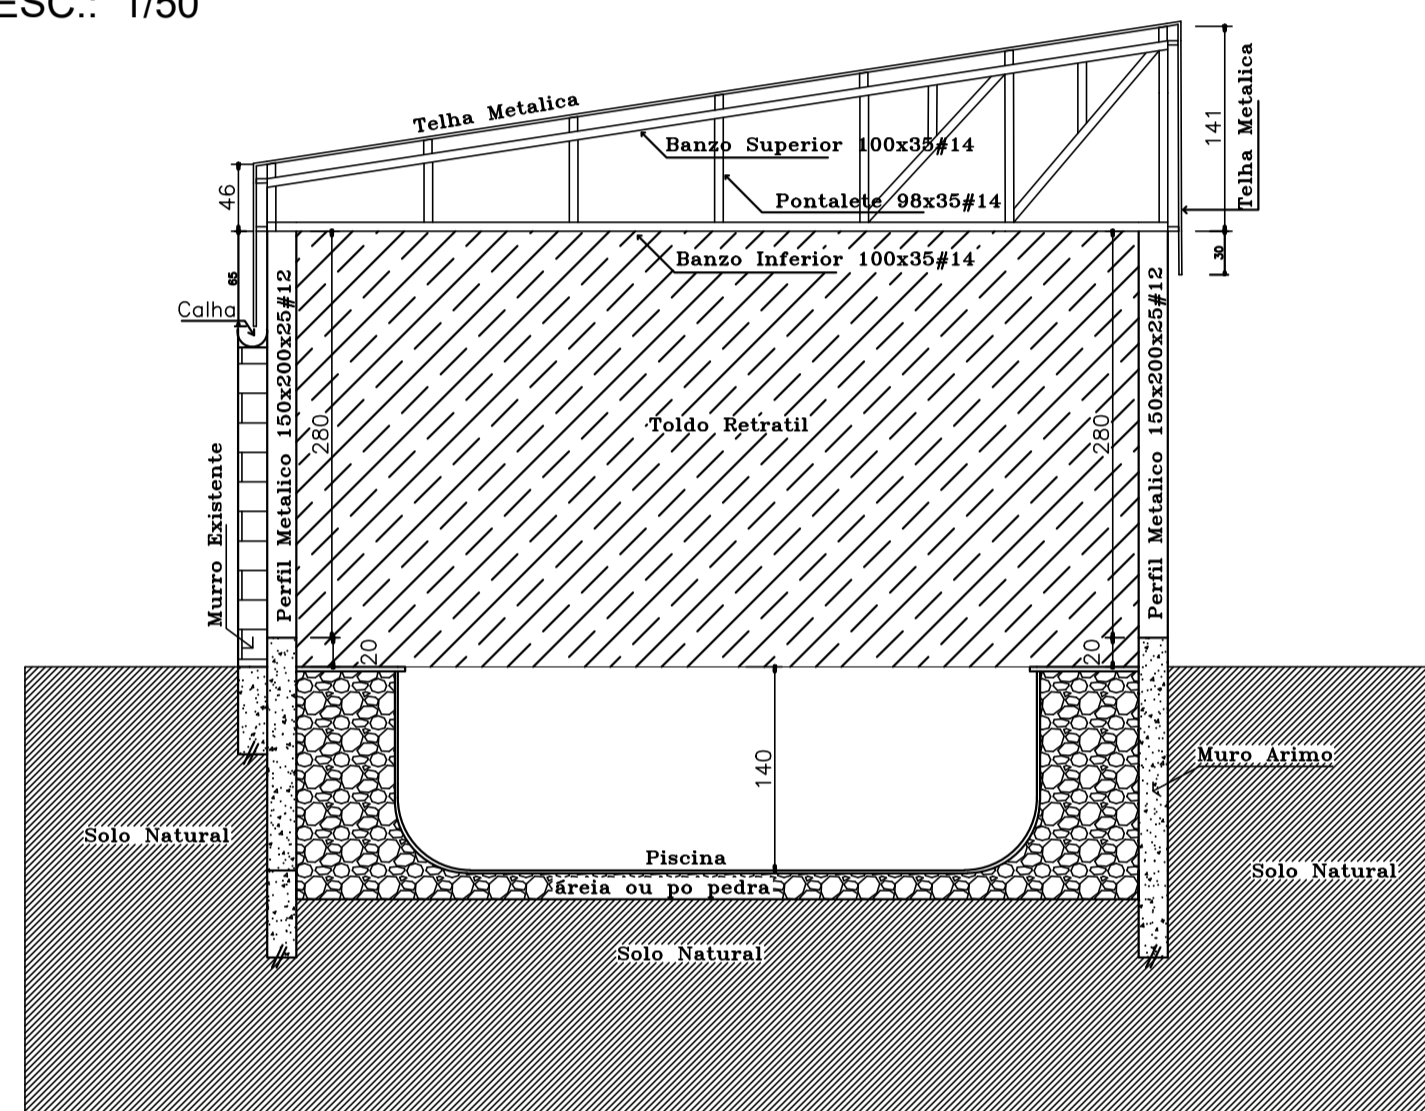


Corte B-B
ESC.: 1/50

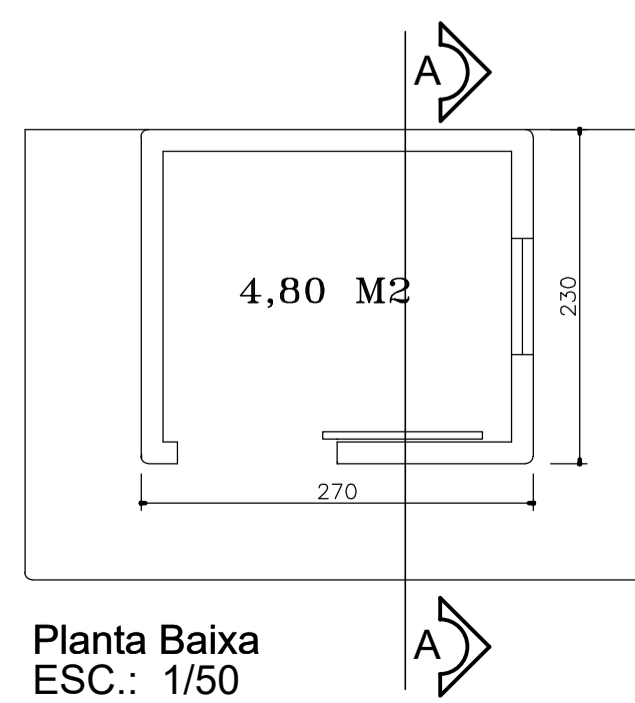

Planta Baixa
ESC.: 1/50

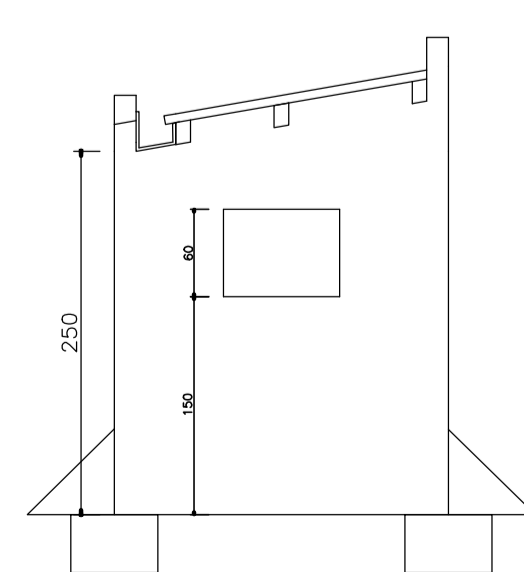

Corte A-A
ESC.: 1/50

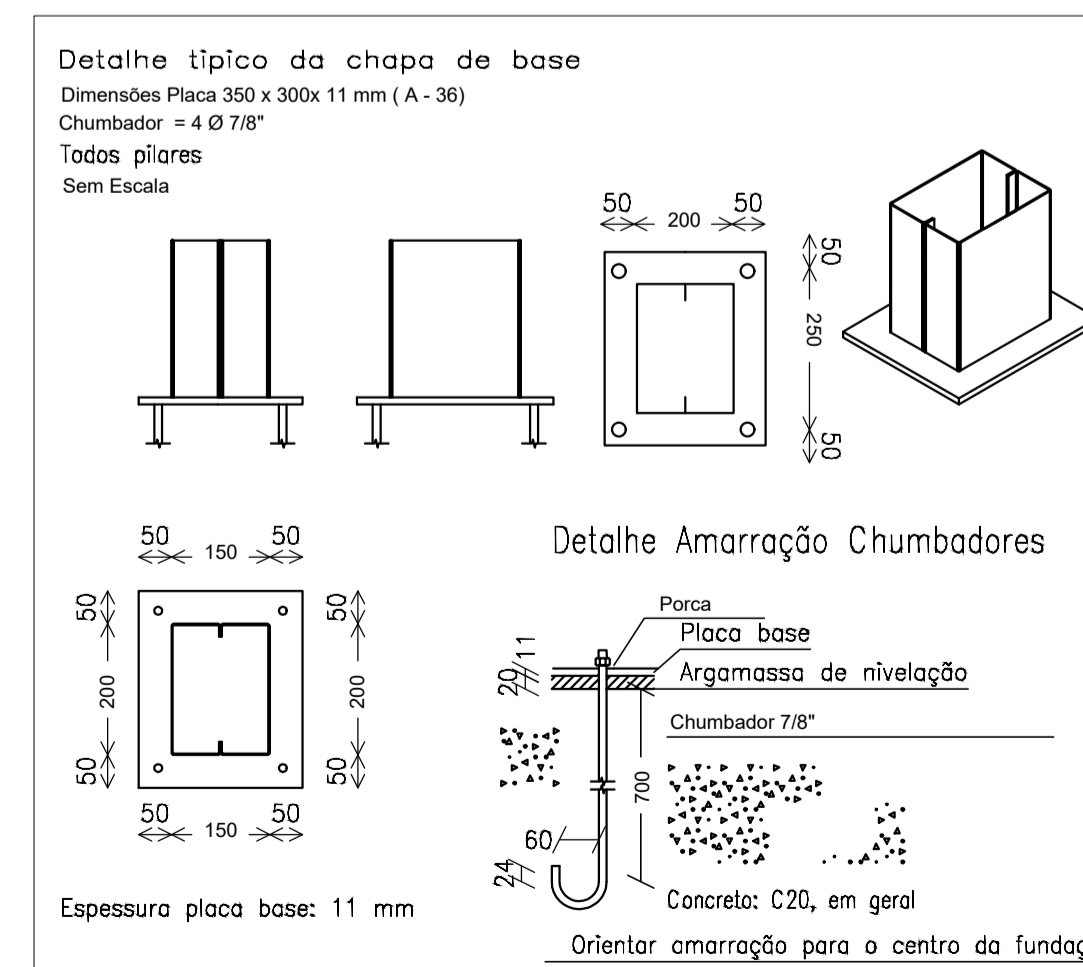

RESERVADO AO PROFISSIONAL	<p style="text-align: center;">MARCIO FRANÇA</p> <p>Desenho: Marcio França da Silva CREA: 382863/D Rua Jucelino Kubitschek - 90 - Jardim Primavera - Araxá - 34-9 988293068 / 9 91734575 email: marcio.projetos2014@gmail.com</p>		<p style="text-align: center;">DESENHO</p> <p style="text-align: center;">MARCIO FRANÇA</p>		
	<p>CPF/CNPJ 18.585570/0001-56</p>		<p>CPF/CNPJ</p>		
REQUERENTE	<p>Prefeitura Municipal de Pratinha</p>		<p>TELEFONE</p>		
ENDEREÇO	<p>Rua Pedro Paulo Santos,45 Bairro: Centro Pratinha - MG</p>		<p>TITULAR DA OBRA (S) CONSTRUTORA (S) INCORPORADORA (S)</p>		
CEP	<p>38.960-000</p>		<p>CEP</p>		
ENDEREÇO	<p>Praça da Matriz - Clube Social Bairro: Centro Pratinha - MG</p>		<p>BAIRRO Centro SETOR</p>		
CEP	<p>38.960-000</p>		<p>CEP</p>		
INSCRIÇÃO MUNICIPAL	<p>ÁREA (m²)</p>		<p>ÁREA (m²)</p>		
TÍTULO/TIPO	<p>PREJETO ARQUITETONICO</p>		<p>ALVENARIA (0) X MADEIRA (1) MISTA (2)</p>		
CONTEÚDO	<p>Planta Baixa, Corte A-A, Corte B-B, Corte CC, Diagrama Cobertura e Planta Localização e Locação</p>		<p>FRANCHA 01/01</p>		
ÁREA CONST. EXIST. (m²)	00,00	ÁREA A DEMOLIR (m²)	00,00	ÁREA A CONSTRUIR (m²)	00,00
ÁREA TOTAL (m²)	91,76				
TAXA DE OCUPAÇÃO (%)	00,00	COEF. APROVEITAMENTO	00,00	TAXA PERMEABILID. (%)	00,00
TAXA COB. VEGETAL (%)	00,00				
ESCALA	Indicada				
DATA	Set/2023				
RESPONSÁVEL TÉCNICO	<p>Vagner Cesar Duarte</p>		<p>CREA/UF 58100/D-MG ART. Nº</p>		
ENDEREÇO DO RT	<p>Rua Flavio Limiro da Silva, 555 Bairro Vila Fertiza Araxá MG</p>		<p>ISS TELEFONE</p>		
EMAIL	<p>Araxá MG</p>				
RESPONSÁVEL TÉCNICO	<p>Vagner Cesar Duarte</p>		<p>CREA/UF 58100/D-MG ART. Nº</p>		
ENDEREÇO DO RT	<p>Rua Flavio Limiro da Silva, 555 Bairro Vila Fertiza Araxá MG</p>		<p>ISS TELEFONE</p>		
EMAIL	<p>Araxá MG</p>				
PROCESSO Nº	ALVARÁ Nº	DATA DA APROVAÇÃO			
/ /	/ /	/ /			