




Planta Baixa
ESC.: 1/50

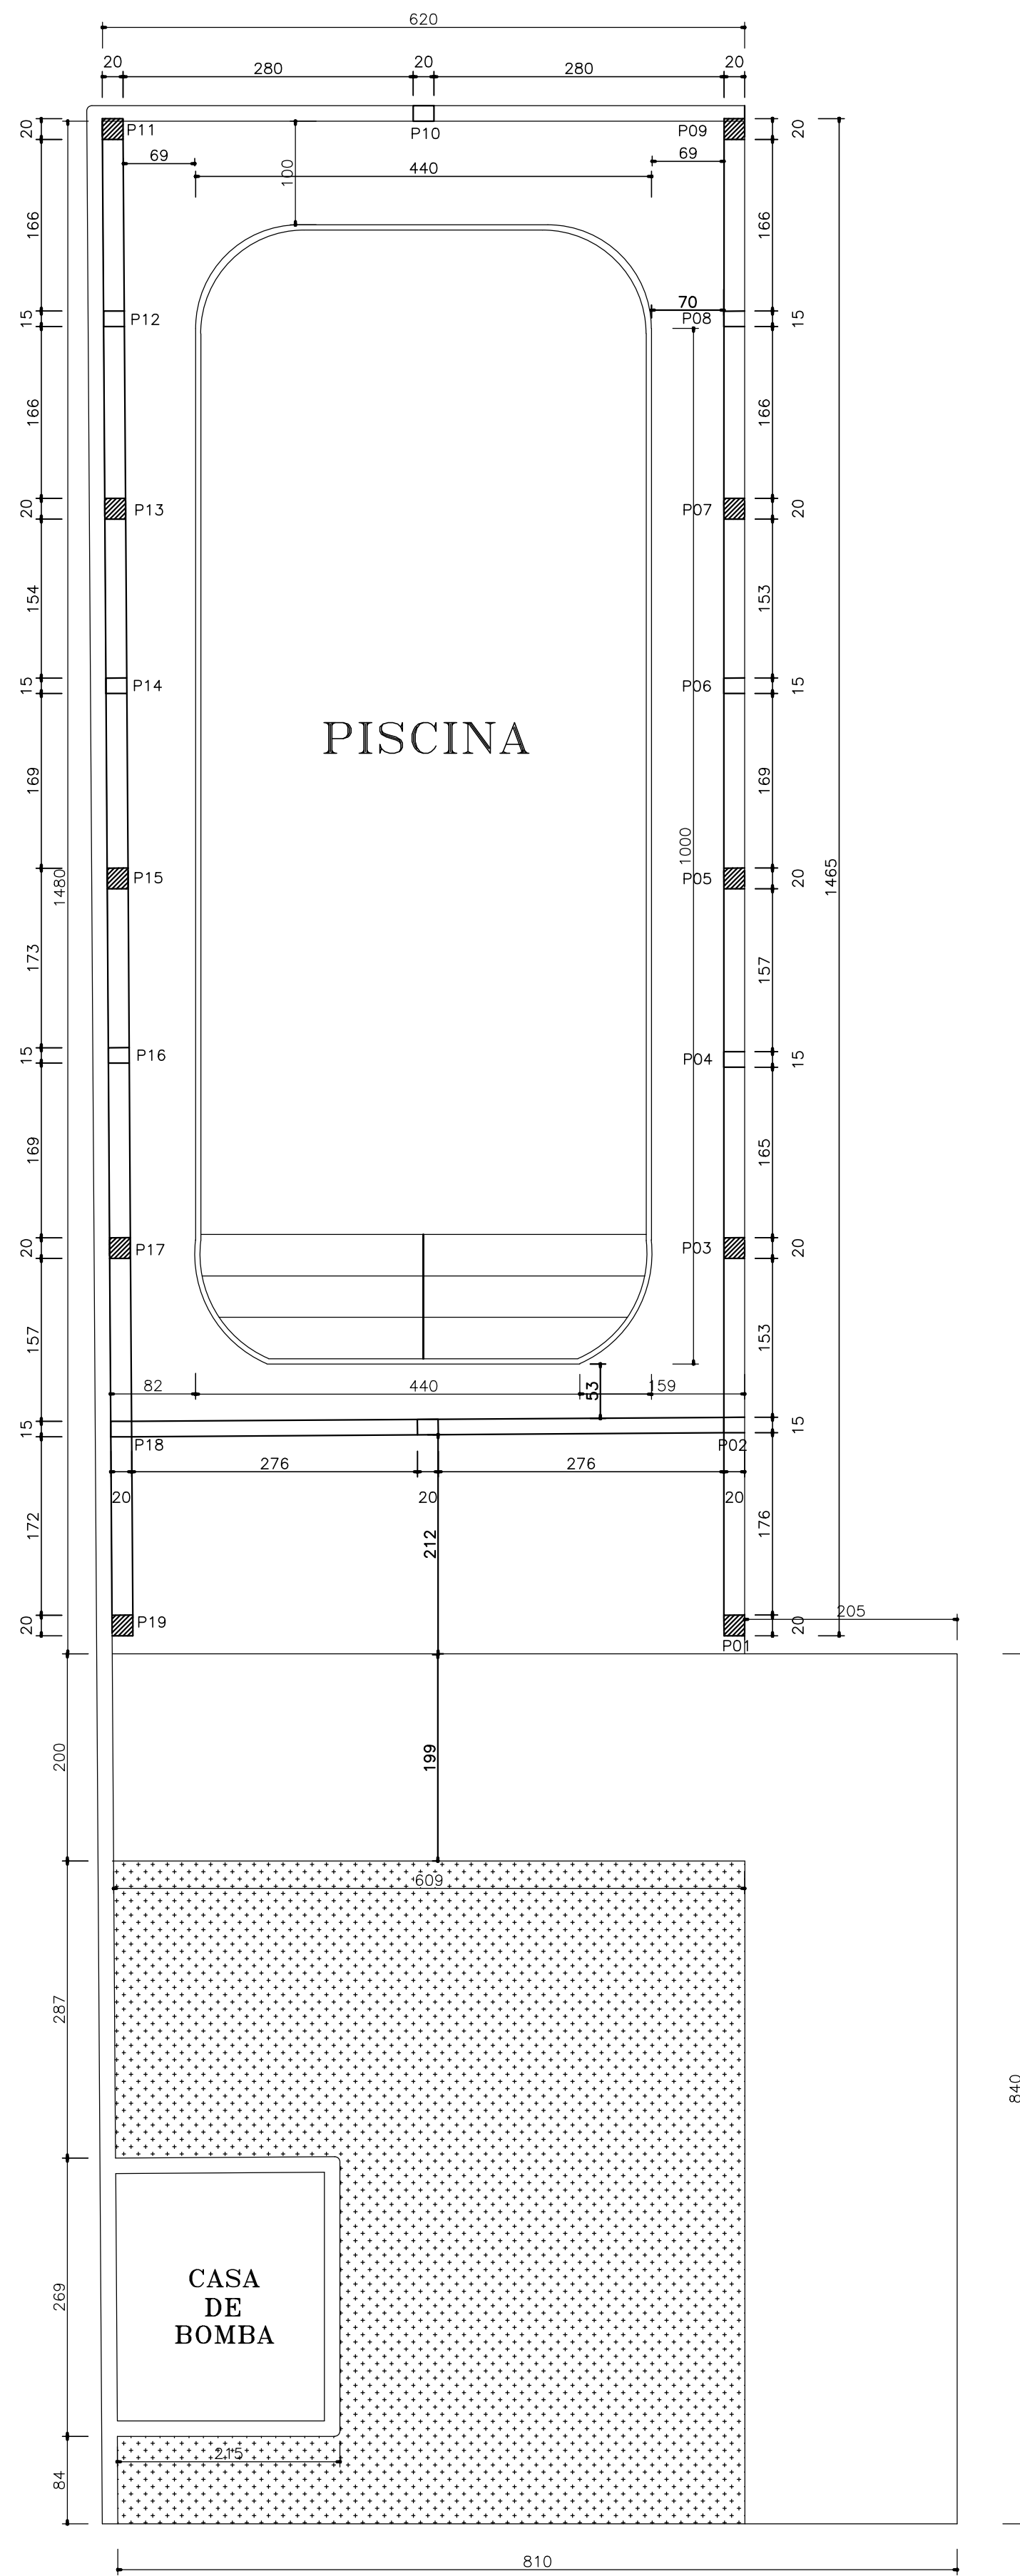


Planta Baixa
ESC.: 1/50

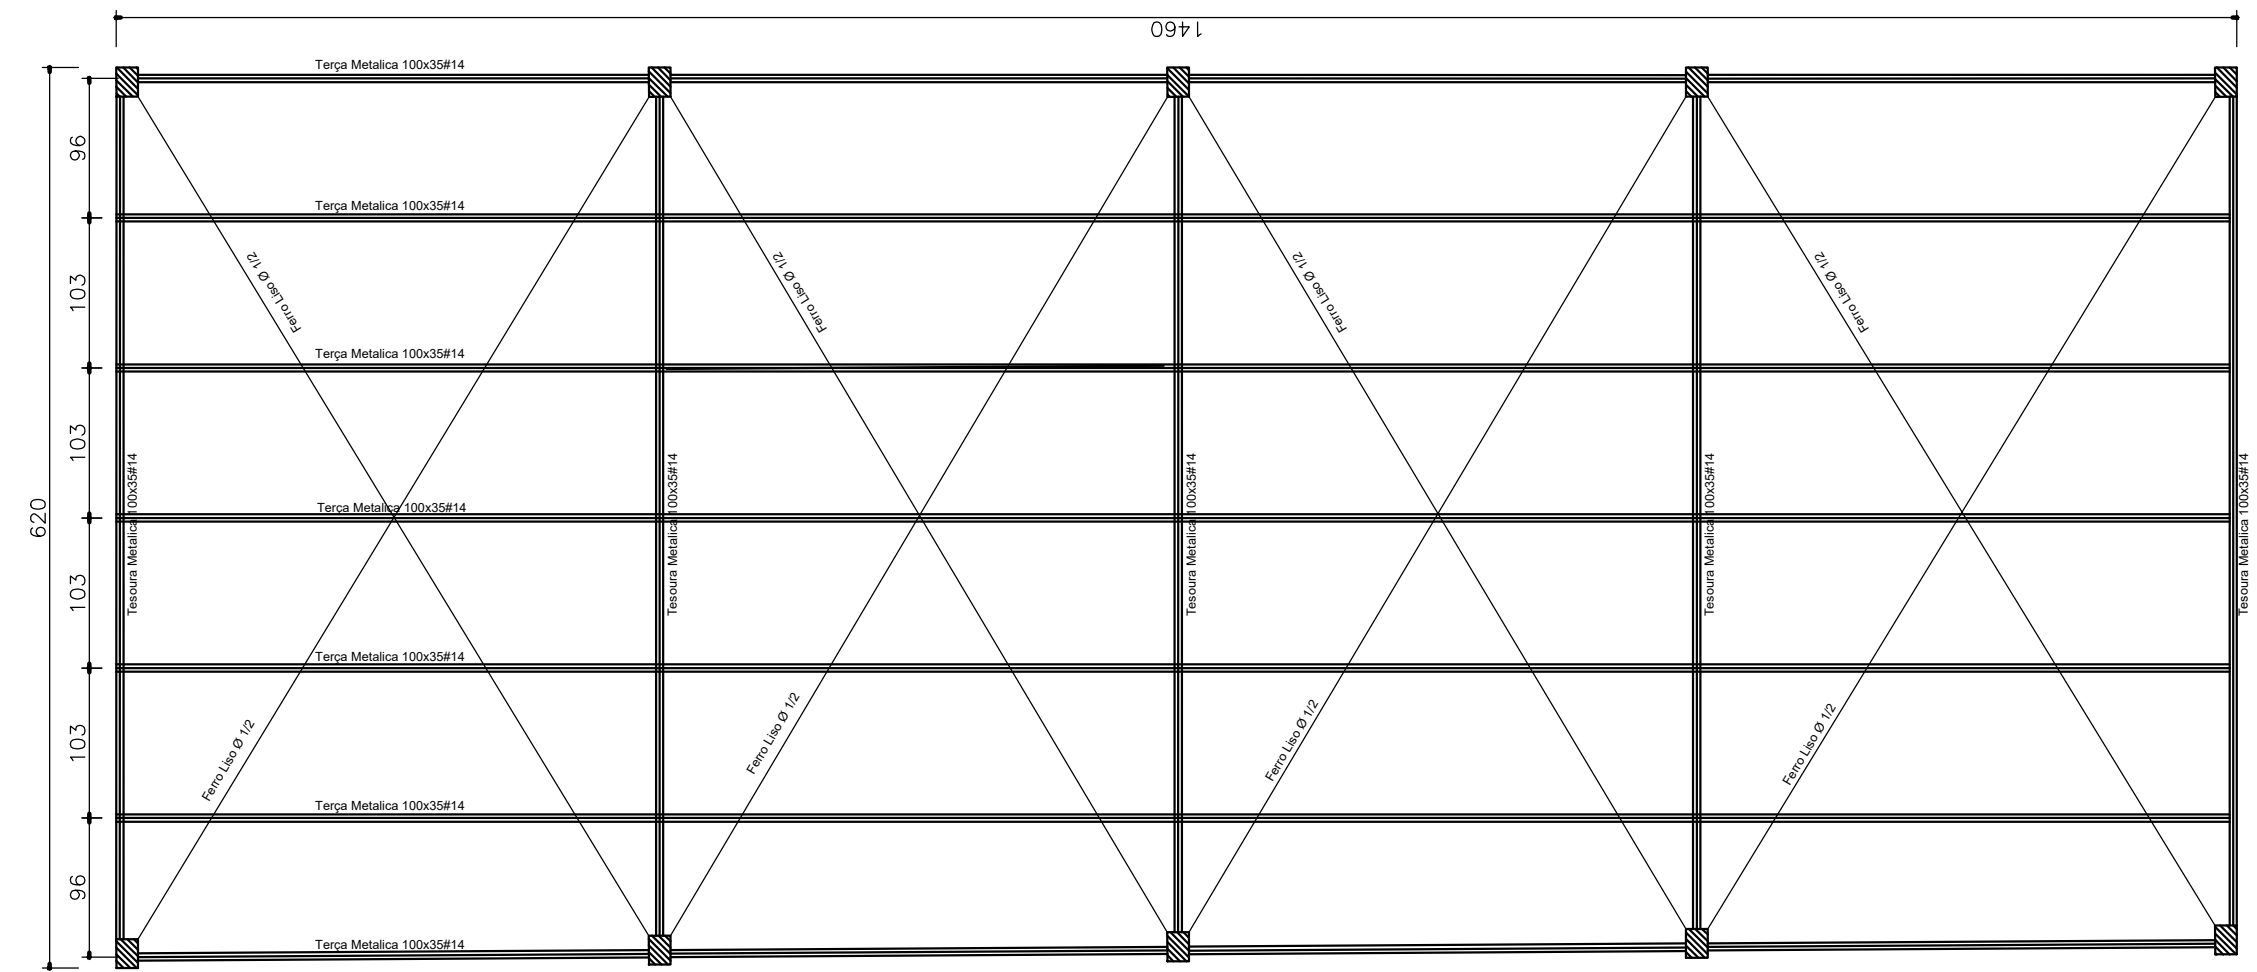


DETALHE DOS PILARES /ARRIMO
SEM ESCALA PILARES (20x25)

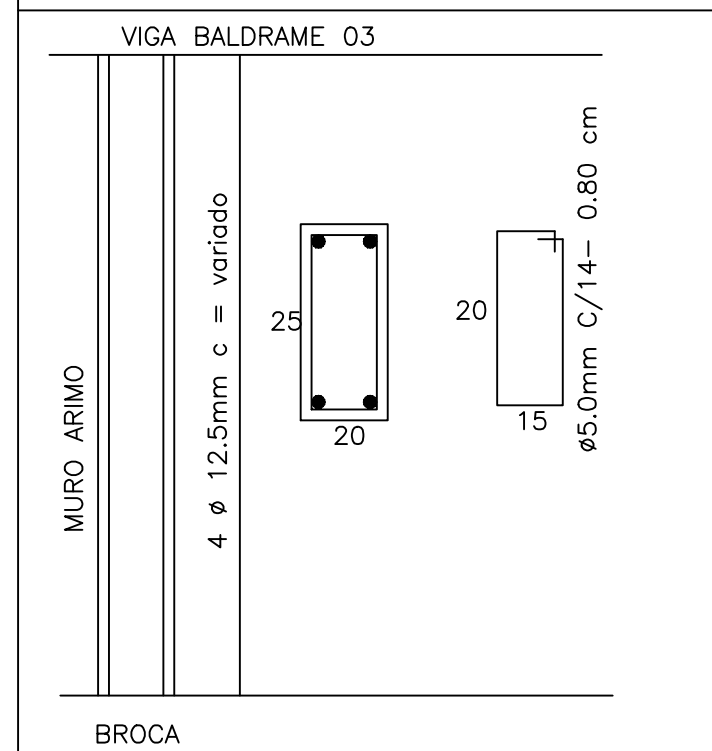



DETALHE DOS PILARES
SEM ESCALA PILARES (20x25)

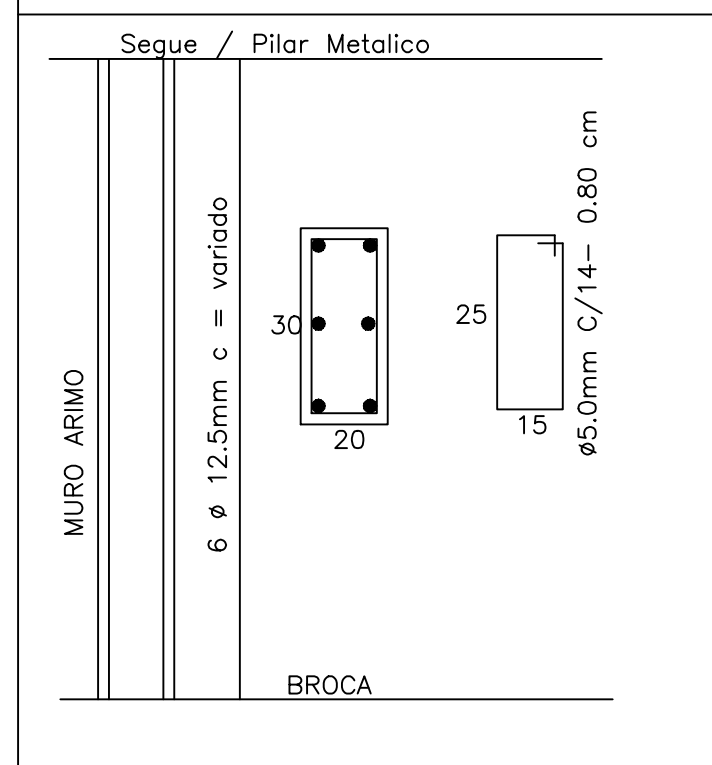

Detalhe 01

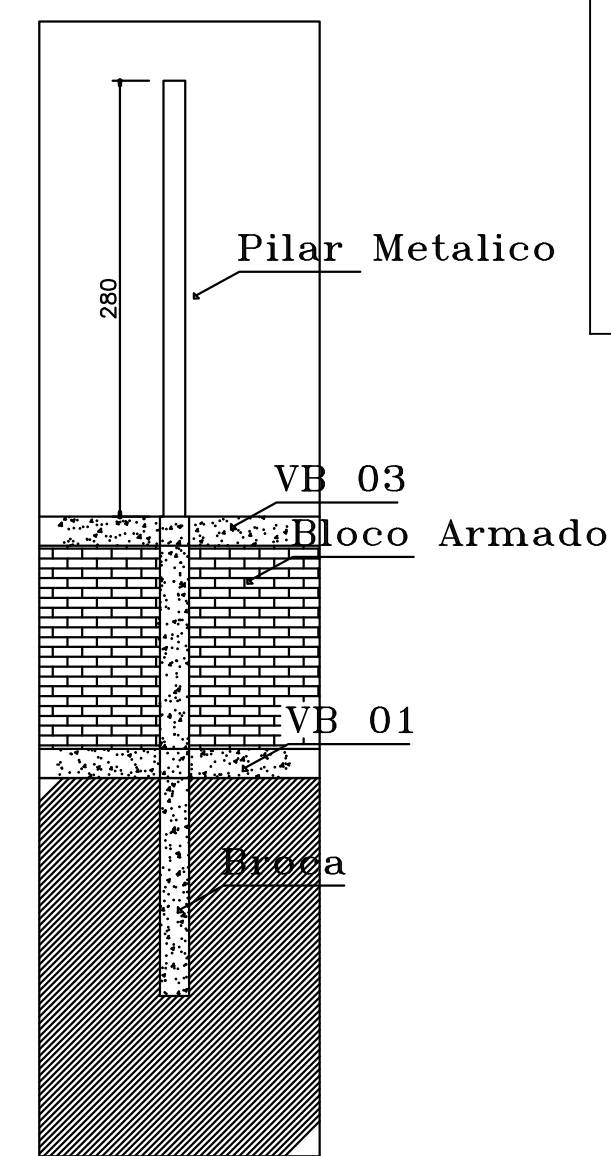

DETALHE DAS ESTACAS
SEM ESCALA

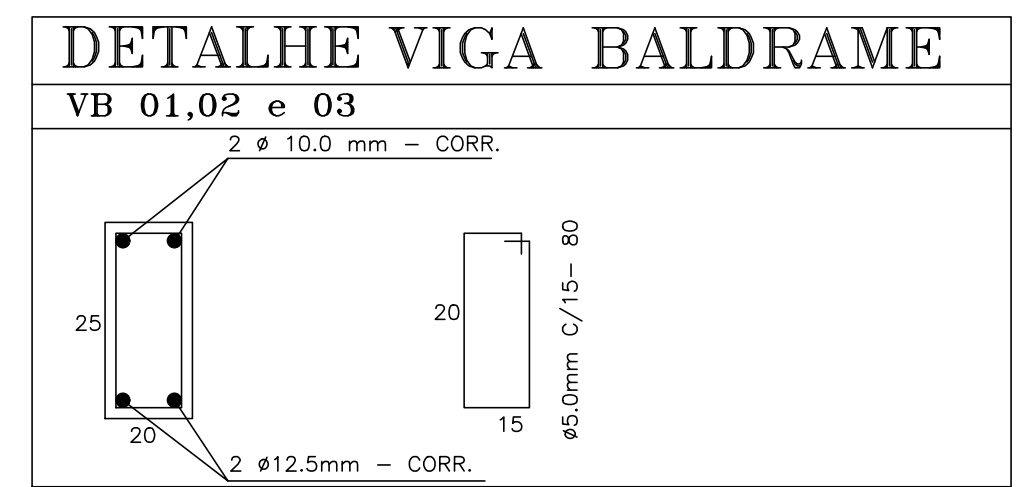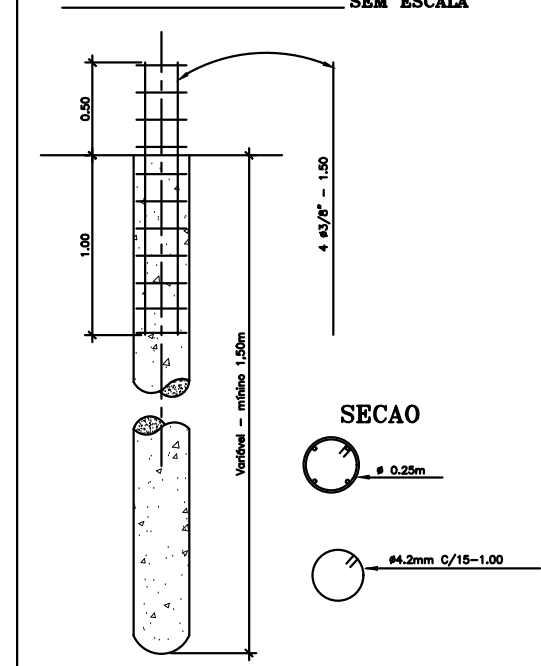

RESERVADO AO PROFISSIONAL	<p style="text-align: center;">MARCIO FRANÇA</p> <p>Desenho: Marcio França da Silva CREA: 382863/D Rua Jucelino Kubitschek - 90 - Jardim Primavera - Araxá - 34-9 988293068 / 9 91735475 email: marcio.projetos2014@gmail.com</p>		<p style="text-align: center;">MARCIO FRANÇA</p>		
	CPFCNPJ 18.585570/0001-56	CPFCNPJ	TELEFONE		
REQUERENTE	<p style="text-align: center;">Prefeitura Municipal de Pratinha</p>			<p>CPFCNPJ 18.585570/0001-56</p> <p>TITULAR DA OBRA (S2)</p> <p>CONSTRUTORA (S3)</p> <p>INCORPORADORA (S5)</p>	
ENDEREÇO	<p>Rua Pedro Paulo Santos,45 Bairro: Centro Pratinha - MG</p>			<p>TITULAR DA OBRA (S2)</p> <p>CONSTRUTORA (S3)</p> <p>INCORPORADORA (S5)</p>	
CEP	38.960-000				
ENDEREÇO	<p>Praça da Matriz - Clube Social Bairro: Centro Pratinha - MG</p>			<p>BAIRRO Centro</p> <p>SETOR</p>	
CEP	38.960-000				
INSCRIÇÃO MUNICIPAL				ÁREA (m²)	
TITULO/TIPO	<p style="text-align: center;">PREJETO ARQUITETONICO</p>				
CONTEUDO	<p>Planta Baixa, Corte A-A, Corte B-B, Corte CC, Diagrama Cobertura e Planta Localização e Locação</p>				
ÁREA CONST. EXIST. (m²)	00,00	ÁREA A DEMOLIR (m²)	00,00	ÁREA A CONSTRUIR (m²)	91,76
ÁREA TOTAL (m²)	91,76				
TAXA DE OCUPAÇÃO (%)	00,00	COEF. APROVEITAMENTO	00,00	TAXA COB. VEGETAL (%)	00,00
ESCALA	Indicada				
DATA	Set/2023				
RESPONSÁVEL TÉCNICO	<p style="text-align: center;">Vagner Cesar Duarte</p>			<p>CREA/UF 58100/D-MG</p> <p>ART. Nº</p>	
ENDEREÇO DO RT	<p>Rua Flavio Limiro da Silva, 555 Bairro Vila Fertiza Araxá MG</p>			<p>ISS</p> <p>TELEFONE</p>	
EMAIL					
RESPONSÁVEL TÉCNICO	<p style="text-align: center;">Vagner Cesar Duarte</p>			<p>CREA/UF 58100/D-MG</p> <p>ART. Nº</p>	
ENDEREÇO DO RT	<p>Rua Flavio Limiro da Silva, 555 Bairro Vila Fertiza Araxá MG</p>			<p>ISS</p> <p>TELEFONE</p>	
EMAIL					
PROCESSO Nº	ALVARÁ Nº	DATA DA APROVAÇÃO			
/ /	/ /	/ /			