

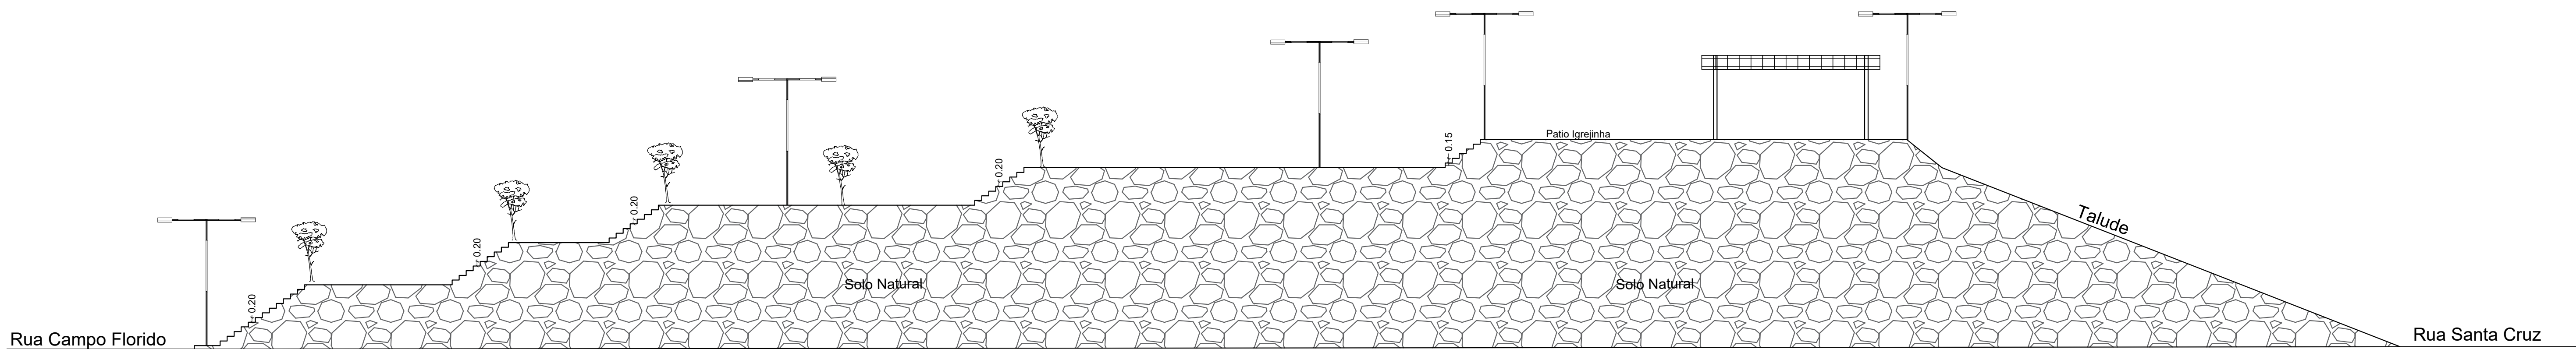
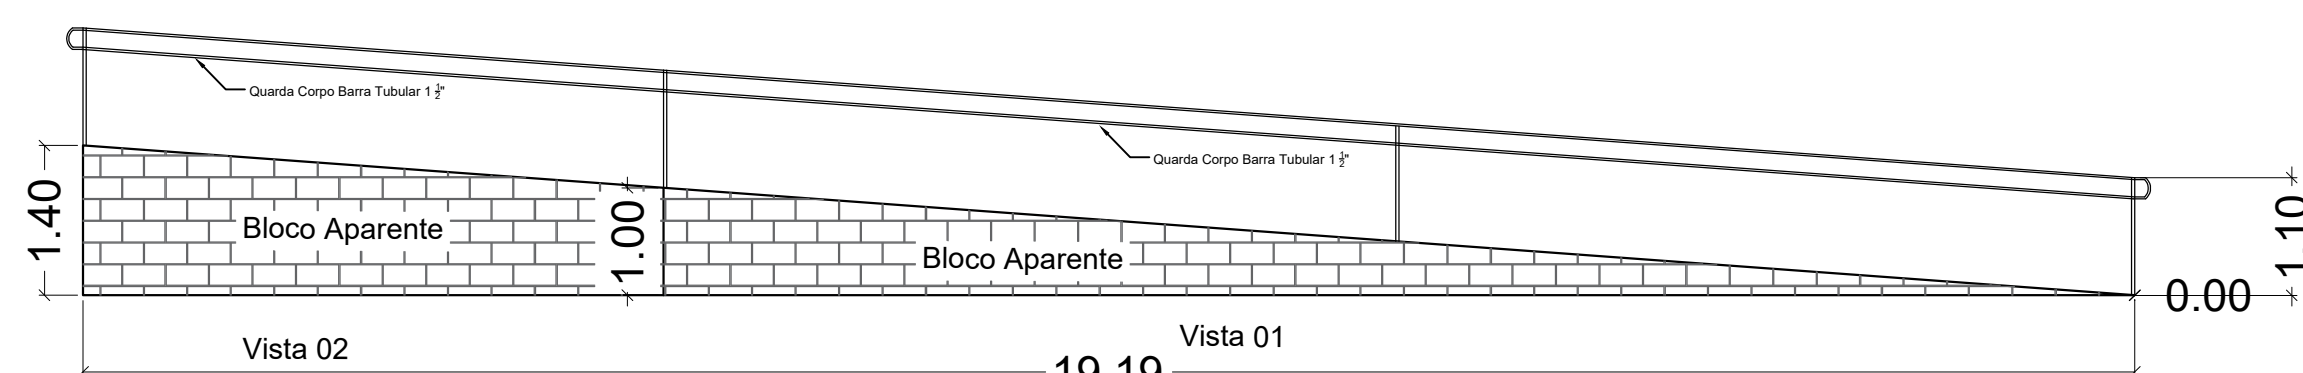



**CORTE A-A**  
Esc ---1/100

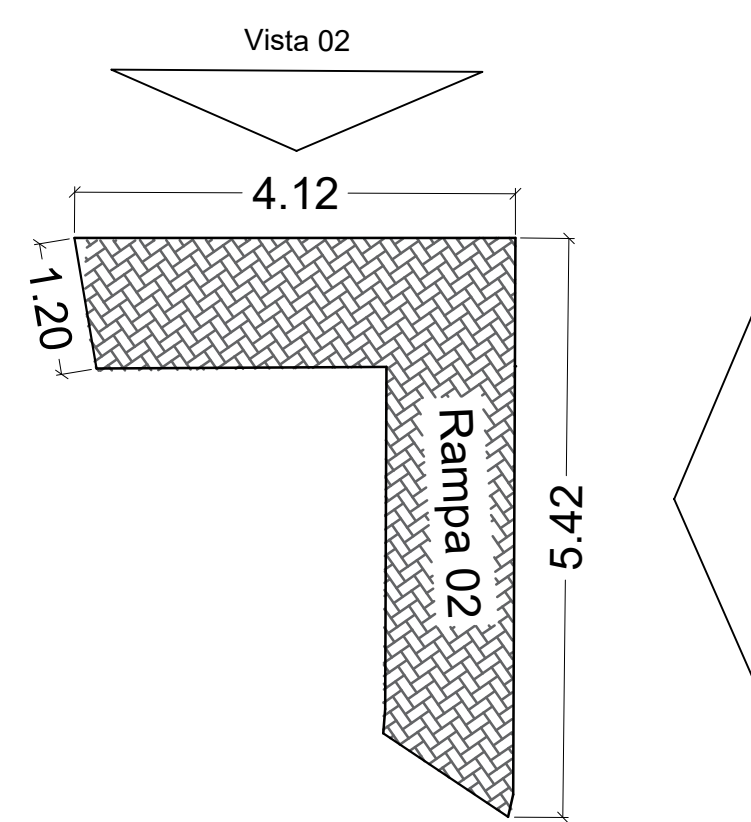


**CORTE B-B**  
Esc ---1/100

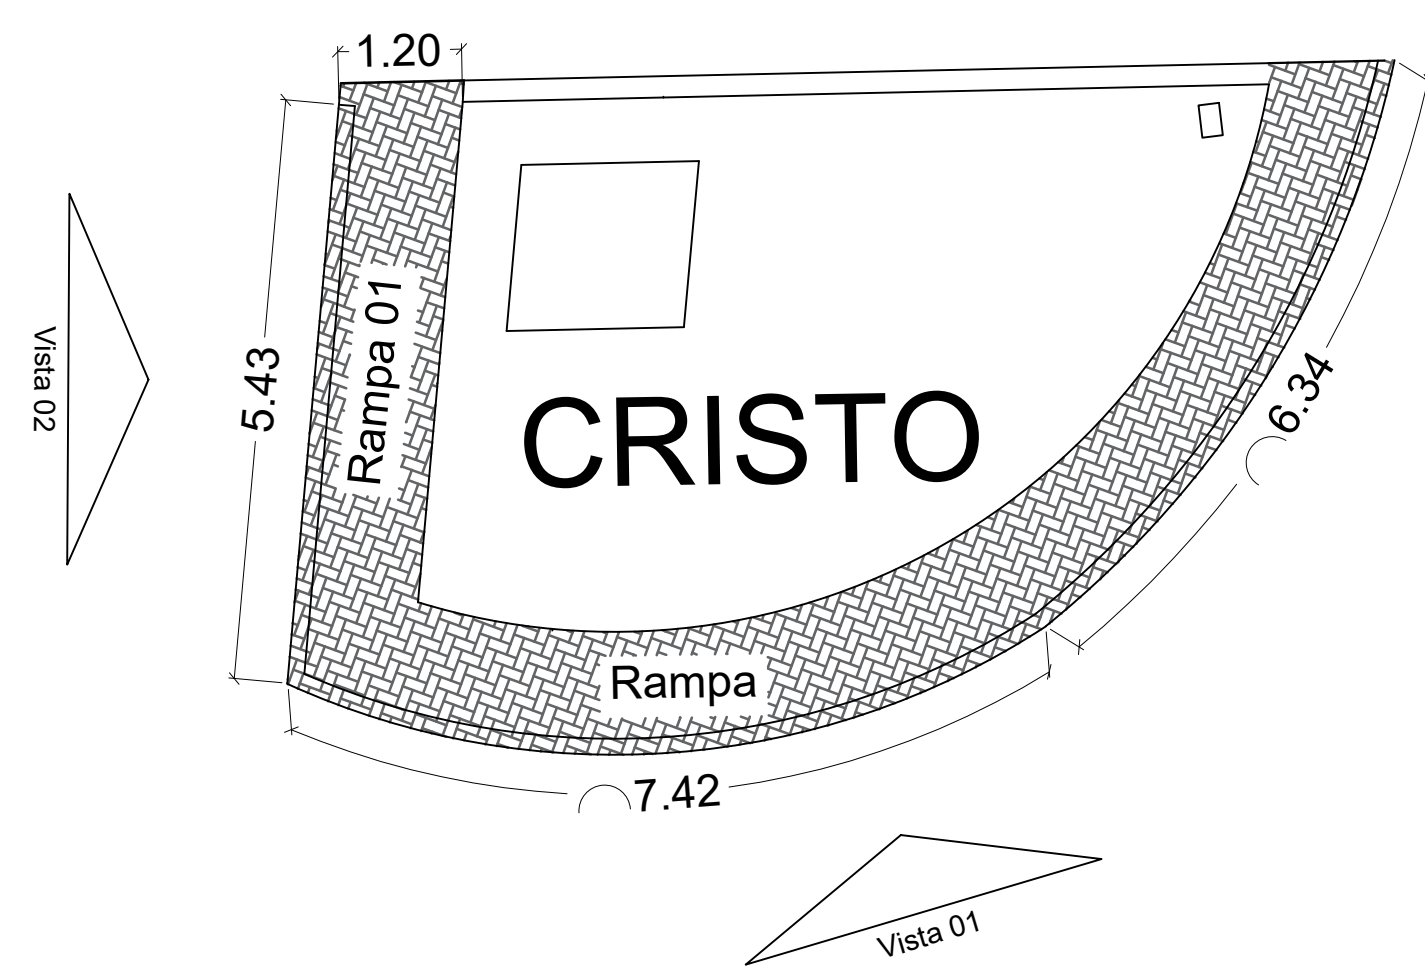

**Rampa 01**  
Esc ---1/50

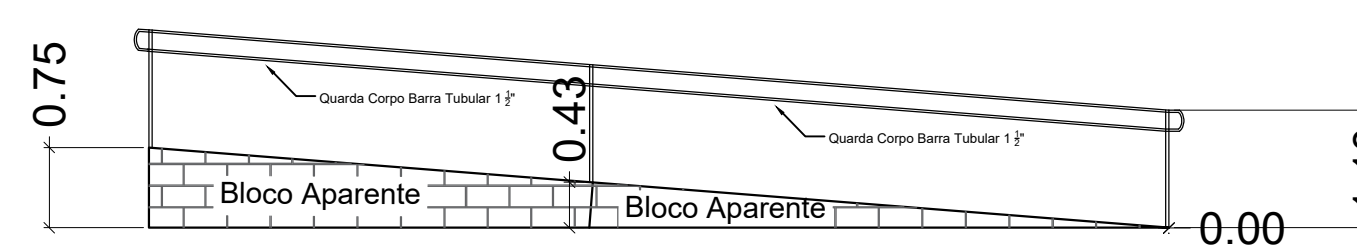

**Rampa 02**  
Esc ---1/50

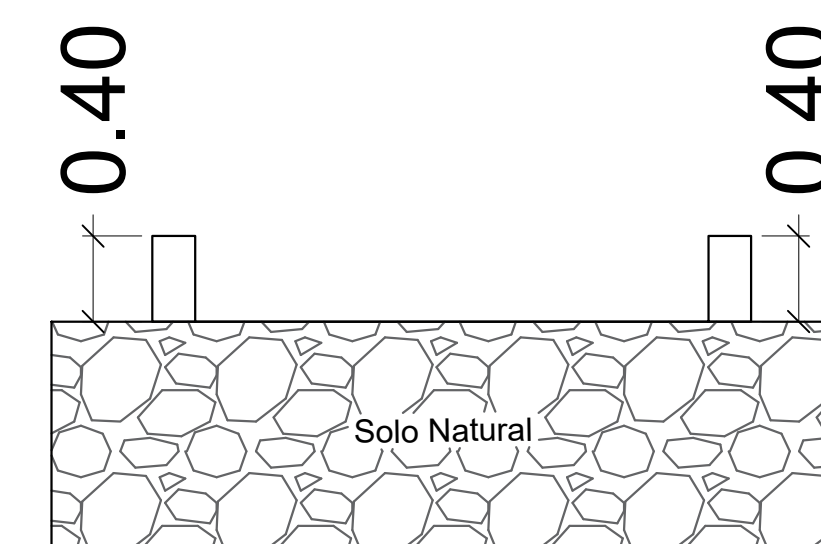

**CORTE C-C**  
Esc ---1/25

REQUERENTE	Prefeitura Municipal de Pratinha	OP/CONJ 18.585.570/0001-58
ENDEREÇO	Praça da Igreja Santa Cruz Centro Pratinha - MG	TÍTULO DA OBRA (O) PROPOSTURA DE PROPOSTURA DE
CEP	38.960-000	ÁREA (m²)
ENDEREÇO	Praça da Matriz, 240 Centro Pratinha - MG	BARRO
CEP	38.960-000	SETOR
PROPOSTURA MUNICIPAL		XXXXX
TÍTULO PROJETO	PROJETO URBANÍSTICO - REFORMA PRAÇA IGREJA SANTA CRUZ	ALVENARIA (A) MADEIRA (M) MISTO (M)
CONTEÚDO	Corte A-A e Corte B-B	PRANCHAS
ÁREA CONST. EXIST. (m²)	00,00	ÁREA A DEMOLIR (m²)
ÁREA A CONSTRUIR (m²)	00,00	ÁREA TOTAL (m²)
TAXA DE OCUPAÇÃO (%)	00,00	TAXA PERMEABILIDADE (%)
TAXA DE APROVEITAMENTO	00,00	TAXA COB. VEGETAL (%)
RESPONSÁVEL TÉCNICO	Vagner Cesar Duarte	ESCALA
ART. Nº		Indicada
ENDEREÇO DO RT	Rua Flavio Limiro da Silva, 555 Bairro Vila Fertiza Araxá MG	DATA
EMAL		JUL/2022
RESPONSÁVEL TÉCNICO	Vagner Cesar Duarte	CREA/MG
ENDEREÇO DO RT	Rua Flavio Limiro da Silva, 555 Bairro Vila Fertiza Araxá MG	8100/D-MG
EMAL		ART. Nº
PROCESSO Nº		TELEFONE
ALVARÁ Nº		(34)888870600
DATA DA APROVAÇÃO		