

Rua Monte Castelo


Rua Professor Henrique

Rua

Rua Professor Henrique

Avenida Antonio Machado Borges

Avenida Antonio Machado Borges

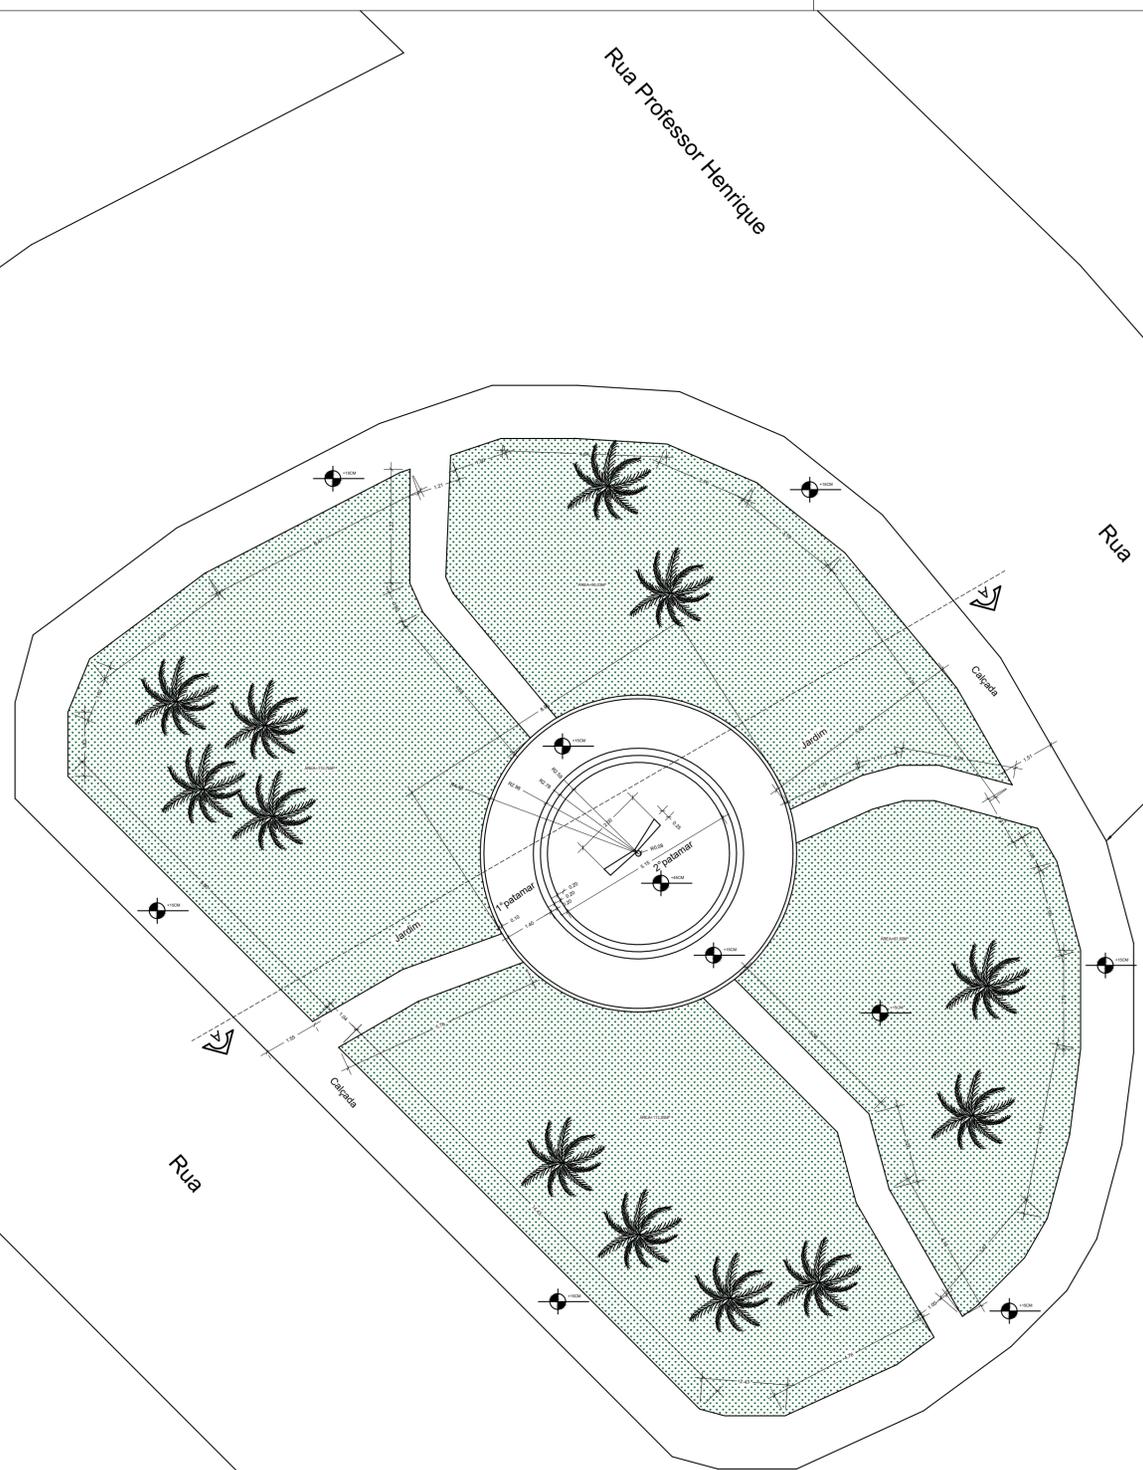

OBS: OS MEIO FIOS EXISTENTE PERMANECERÁ, SERÁ DEMOLIDO APENAS O CONCRETO DO PASSEIOS.

PLANTA BAIXA  
ESC.: 1/100

REQUERENTE	Prefeitura Municipal de Pratinha CNPJ: 18585570000156		CPF/CNPJ	
	Rua Pedro Paulo dos Santos, 45 Centro Pratinha - MG		TELEFONE	
	CEP 38.960-000		TITULAR IMÓVEL (OBRAS) (X) TITULAR DA OBRA (S2) CONSTRUTORA (S3) INCORPORADORA (S5)	
IMÓVEL	Praça João Rodrigues Centro Pratinha - MG		BAIRRO Centro	
	CEP 38.960-000		SETOR	
	INSCRIÇÃO MUNICIPAL		ÁREA (m²) 632,66	
PROJETO	TÍTULO/TIPO <b>PREJETO ARQUITETÔNICO</b>			ALVENARIA (0) X MADEIRA (1) MISTA (2)
	CONTEÚDO Planta Baixa			PRANCHA <b>01/03</b>
	ÁREA CONST. EXIST. (m²)	ÁREA A DEMOLIR (m²)	ÁREA A CONSTRUIR (m)	ÁREA TOTAL (m²)
	00,00	00,00	00,00	632,66
	TAXA DE OCUPAÇÃO (%)	COEF. APROVEITAMENTO	TAXA PERMEABILID. (%)	TAXA COB. VEGETAL (%)
	00,00	00,00	00,00	00,00
	RESPONSÁVEL TÉCNICO Vagner Cesar Duarte			MODELO DE ASSENT. Indicada
	ENDEREÇO DO RT Rua Flavio Limiro da Silva, 555 Bairro Vila Fertiza Araxá MG			ESCALA Indicada
	EMAIL			DATA SET/2024
	RESPONSÁVEL TÉCNICO Vagner Cesar Duarte			CREA/UF 50100/D-MG
ENDEREÇO DO RT Rua Flavio Limiro da Silva, 555 Bairro Vila Fertiza Araxá MG			ART. Nº	
EMAIL			TELEFONE (34)988870600	
PREFEITURA MUNICIPAL DE PRATINHA / MG	PROCESSO Nº	ALVARÁ Nº	DATA DA APROVAÇÃO	
	/	/	/ / /	