



LEGENDA	
	ATERRO
	CORTE

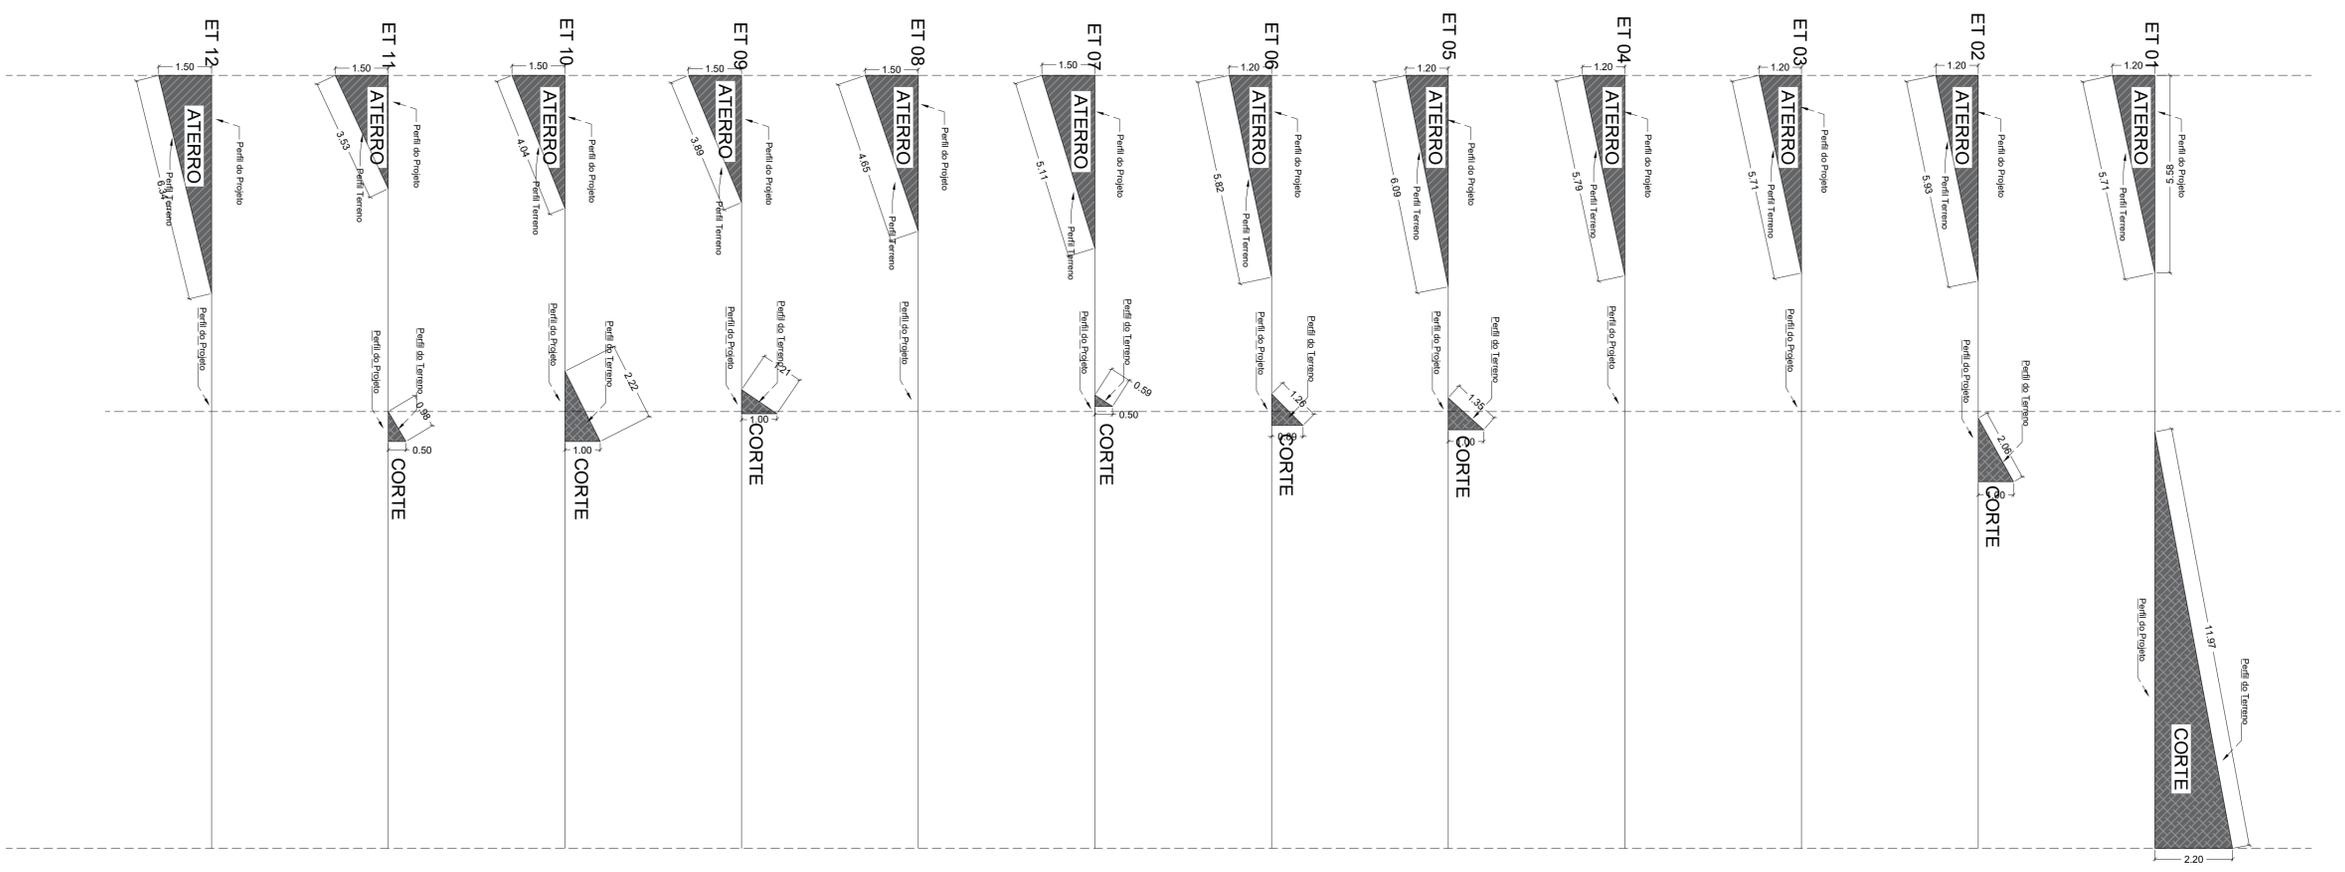

DETALHE
ESC 1/200

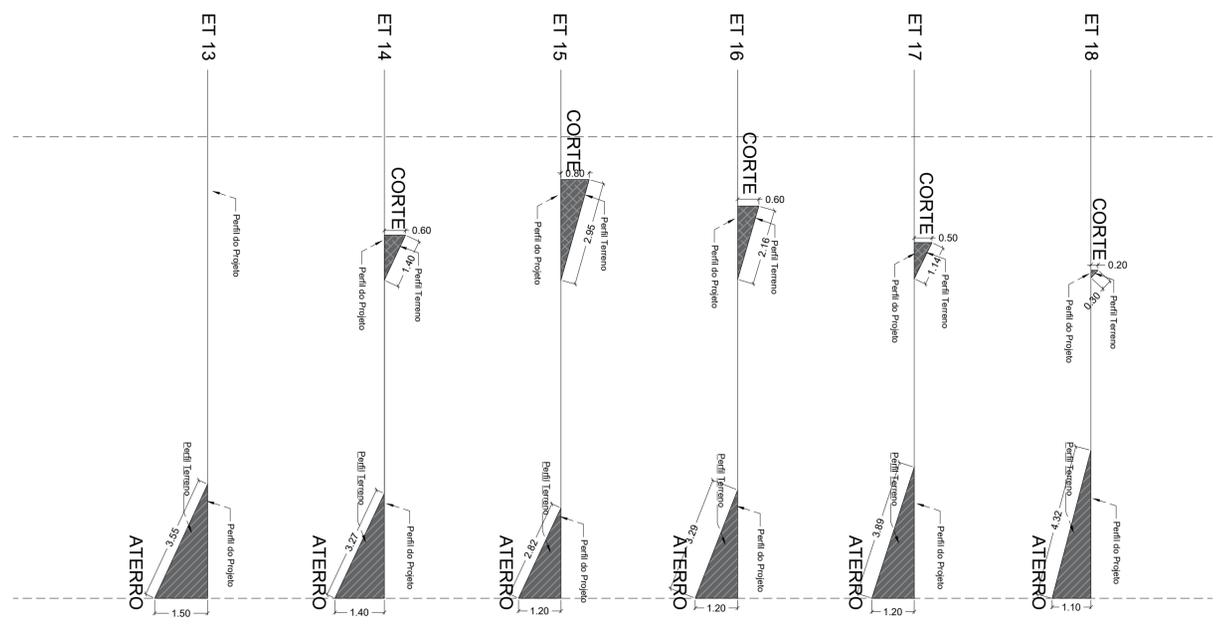

DETALHE
ESC 1/200

REQUERENTE	PREFEITURA MUNICIPAL DE PRATINHA				CPF/CNPJ 18.585.570/0001-56
	ENDEREÇO Pedro Paulo dos Santos B: Centro, 45 Pratinha - MG				TELEFONE CPFCNPJ
IMÓVEL	Rua Santa Cruz B: Centro Pratinha - MG				BAIRRO centro
	INSCRIÇÃO MUNICIPAL				SETOR ÁREA (m²) 1.470,98 m²
PROJETO	CUBAGEM DE SOLO				ALVENARIA (0) X
	Planta Baixa, Acesso Alto Santa Cruz				MADREIRA (1)
	PRANCHA 02				MISTA (2)
	ÁREA CONST. EXIST. (m²)	ÁREA A DEMOLIR (m²)	ÁREA A CONSTRUIR (m²)	ÁREA TOTAL (m²)	MODELO DE ASSENT.
	00,00	0,00	00,00	1.470,98	
	TAXA DE OCUPAÇÃO (%)	COEF. APROVEITAMENTO	TAXA PERMEABIL. (%)	TAXA COB. VEGETAL (%)	ESCALA Indicada
00,00	00,00	00,00	00,00	DATA DEZ/2023	
RESPONSÁVEL TÉCNICO	Vagner Cesar Duarte				CREA/UF 58100/D-MG
ENDEREÇO DO RT	Rua Ilmiro Flavio da Silva,555 Bairro Vila Fertiza Araxá MG				TÍT. N° 20232585478
EMAIL					ISS TELEFONE (34)988870600
EXECUÇÃO	Vagner Cesar Duarte				CREA/UF 58100/D-MG
	Rua Ilmiro Flavio da Silva,555 Bairro Vila Fertiza Araxá MG				TÍT. N° 20232585478
PREFEITURA MUNICIPAL DE PRATINHA / MG					ISS TELEFONE (34)988870600
	PROCESSO N°	ALVARÁ N°	DATA DA APROVAÇÃO		
/	/	/ /			