


"SEU DIA TERMINA BEM, QUANDO A SEGURANÇA ESTÁ INSERIDA NO SEU PROJETO"

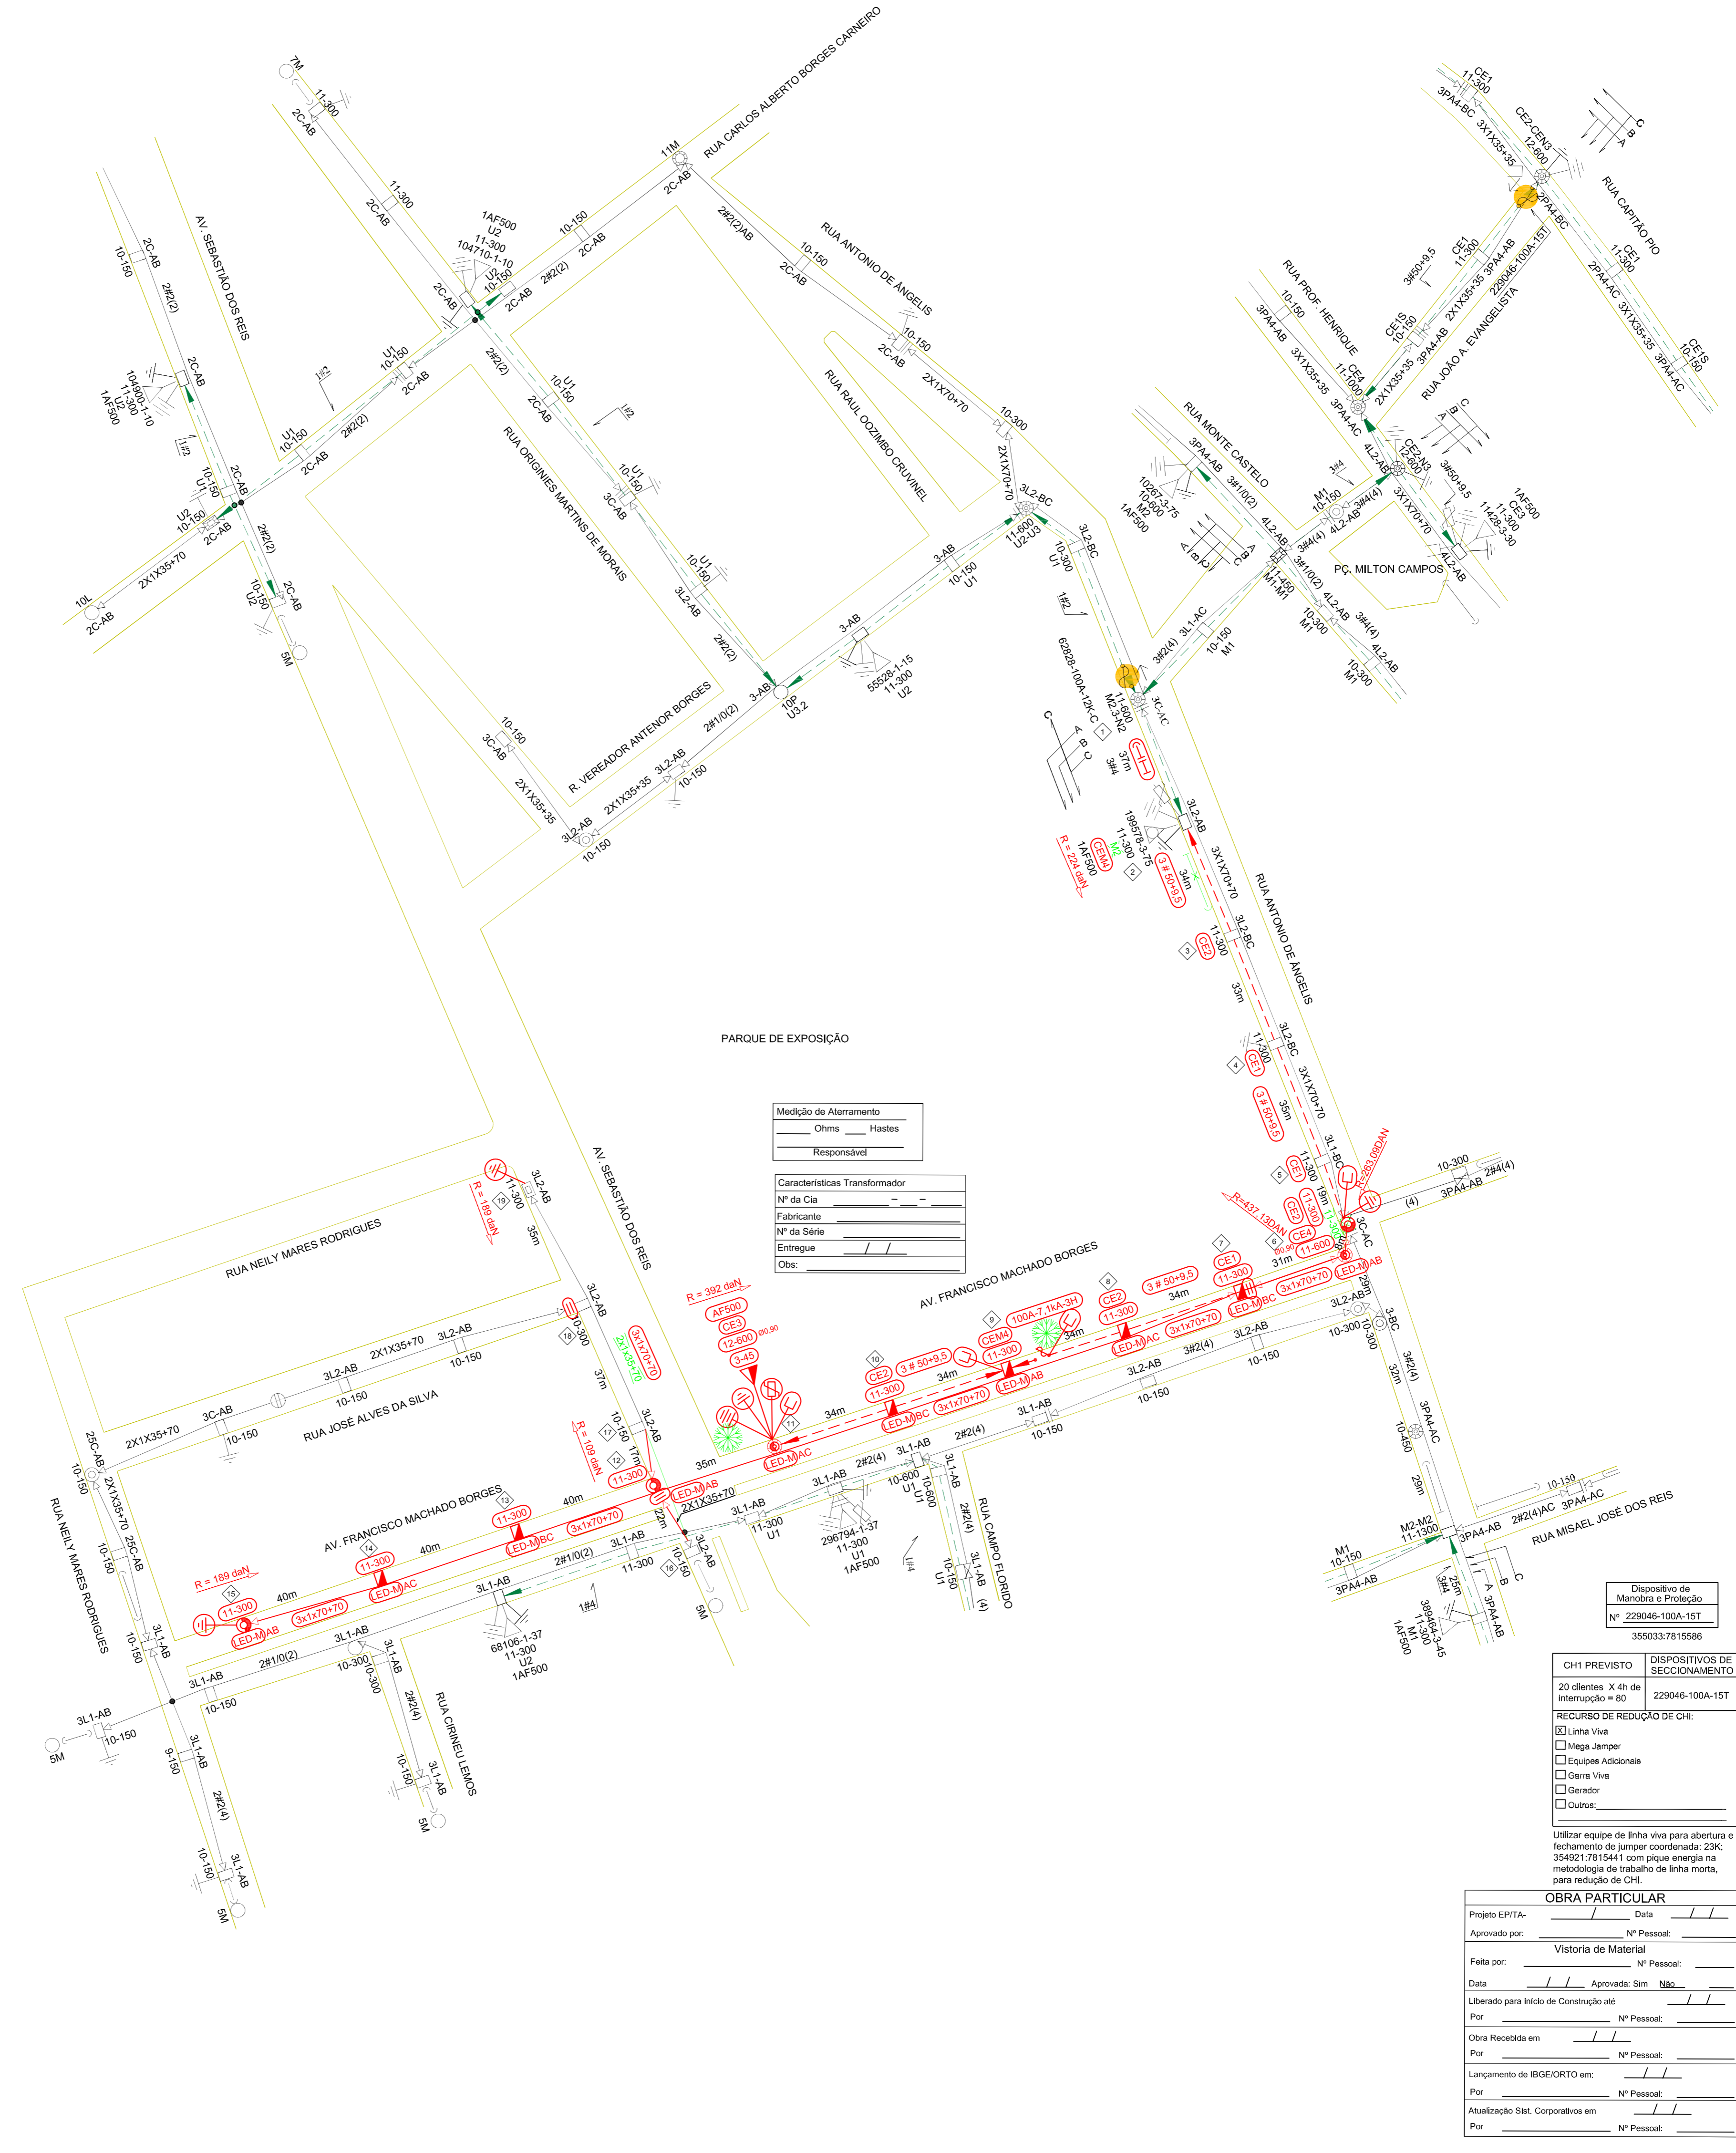

Medição de Aterramento	
Ohms	Hastes
Responsável	
Características Transformador	
Nº da Cia	-
Fabricante	-
Nº da Série	-
Entregue	-
Obs:	

Dispositivo de Manobra e Proteção
Nº 229046-100A-15T
355033:7815588

CHI PREVISTO	DISPOSITIVOS DE SECCIONAMENTO
20 clientes X 4h de interrupção = 80	229046-100A-15T

RECURSO DE REDUÇÃO DE CHI:

- Linha Viva
- Mega Jumper
- Cargas Reducionais
- Barra Viva
- Gerador
- Outros: _____

Utilizar equipe de linha viva para abertura e fechamento de jumper coordenada: 23K; 354921:7815541 com pique energia na metodologia de trabalho de linha morta, para redução de CHI.

OBRA PARTICULAR	
Projeto EPI/TA:	Data: / /
Aprovado por:	Nº Pessoal: /
Vistoria de Material	
Feita por:	Nº Pessoal: /
Data:	Aprovada: Sim Não
Liberado para Início de Construção até:	
Por:	Nº Pessoal: /
Obra Recebida em:	
Por:	Nº Pessoal: /
Lançamento de IBGE/ORTO em:	
Por:	Nº Pessoal: /
Atualização Sist. Corporativa em:	
Por:	Nº Pessoal: /

CONSUMIDOR: PREFEITURA MUNICIPAL DE PRATINHA
CNPJ: 16.585.570/000156
ENDEREÇO: PRAÇA DO ROSÁRIO, 365
BAIRRO: CENTRO
CEP: 38960-000
MUNICÍPIO: PRATINHA/MG
TELEFONE: (34) 3837-1220
N.º CLIENTE CEMIG: 700000000

DISTRIBUIÇÃO AUTOMÁTICA DE CÓPIAS			
BETR.	DATA	FEITO	TOTAL

NOTAS:
1- POSSUI MEIO FIO
2- POSSUI INTERFERÊNCIA COM OUTRAS EMPRESAS DE USO MÚTuo
3- O ENGASTAMENTO DO POSTE DE 11-300 DEVE SER DE 1,8m CONFORME ND 3.1

	PROJETISTA: LUCAS RIBEIRO AVELAR	VISTO: <i>Lucas Ribeiro Avelar</i>	IMPÉRIO ELÉTRICO	ESCALA: 1:1.000	
	DESENHISTA: LUCAS RIBEIRO AVELAR	VISTO: <i>Lucas Ribeiro Avelar</i>		MODIFICAÇÃO E EXTENSÃO DE RDA COM INSTALAÇÃO DE ILUMINAÇÃO PÚBLICA PARA ATENDER A PREFEITURA MUNICIPAL DE PRATINHA - MG	ALIM.: CMT 05
	R.T. <i>Lucas Ribeiro Avelar</i> CREA 230850/D - Lucas Ribeiro Avelar			DATA:	NS:

ORTOFOTO - - - - - ARO.